



## PALIELINĀTĀS PLŪSMAS PĀRGĀZES AIZVARS


# PRETSKATS

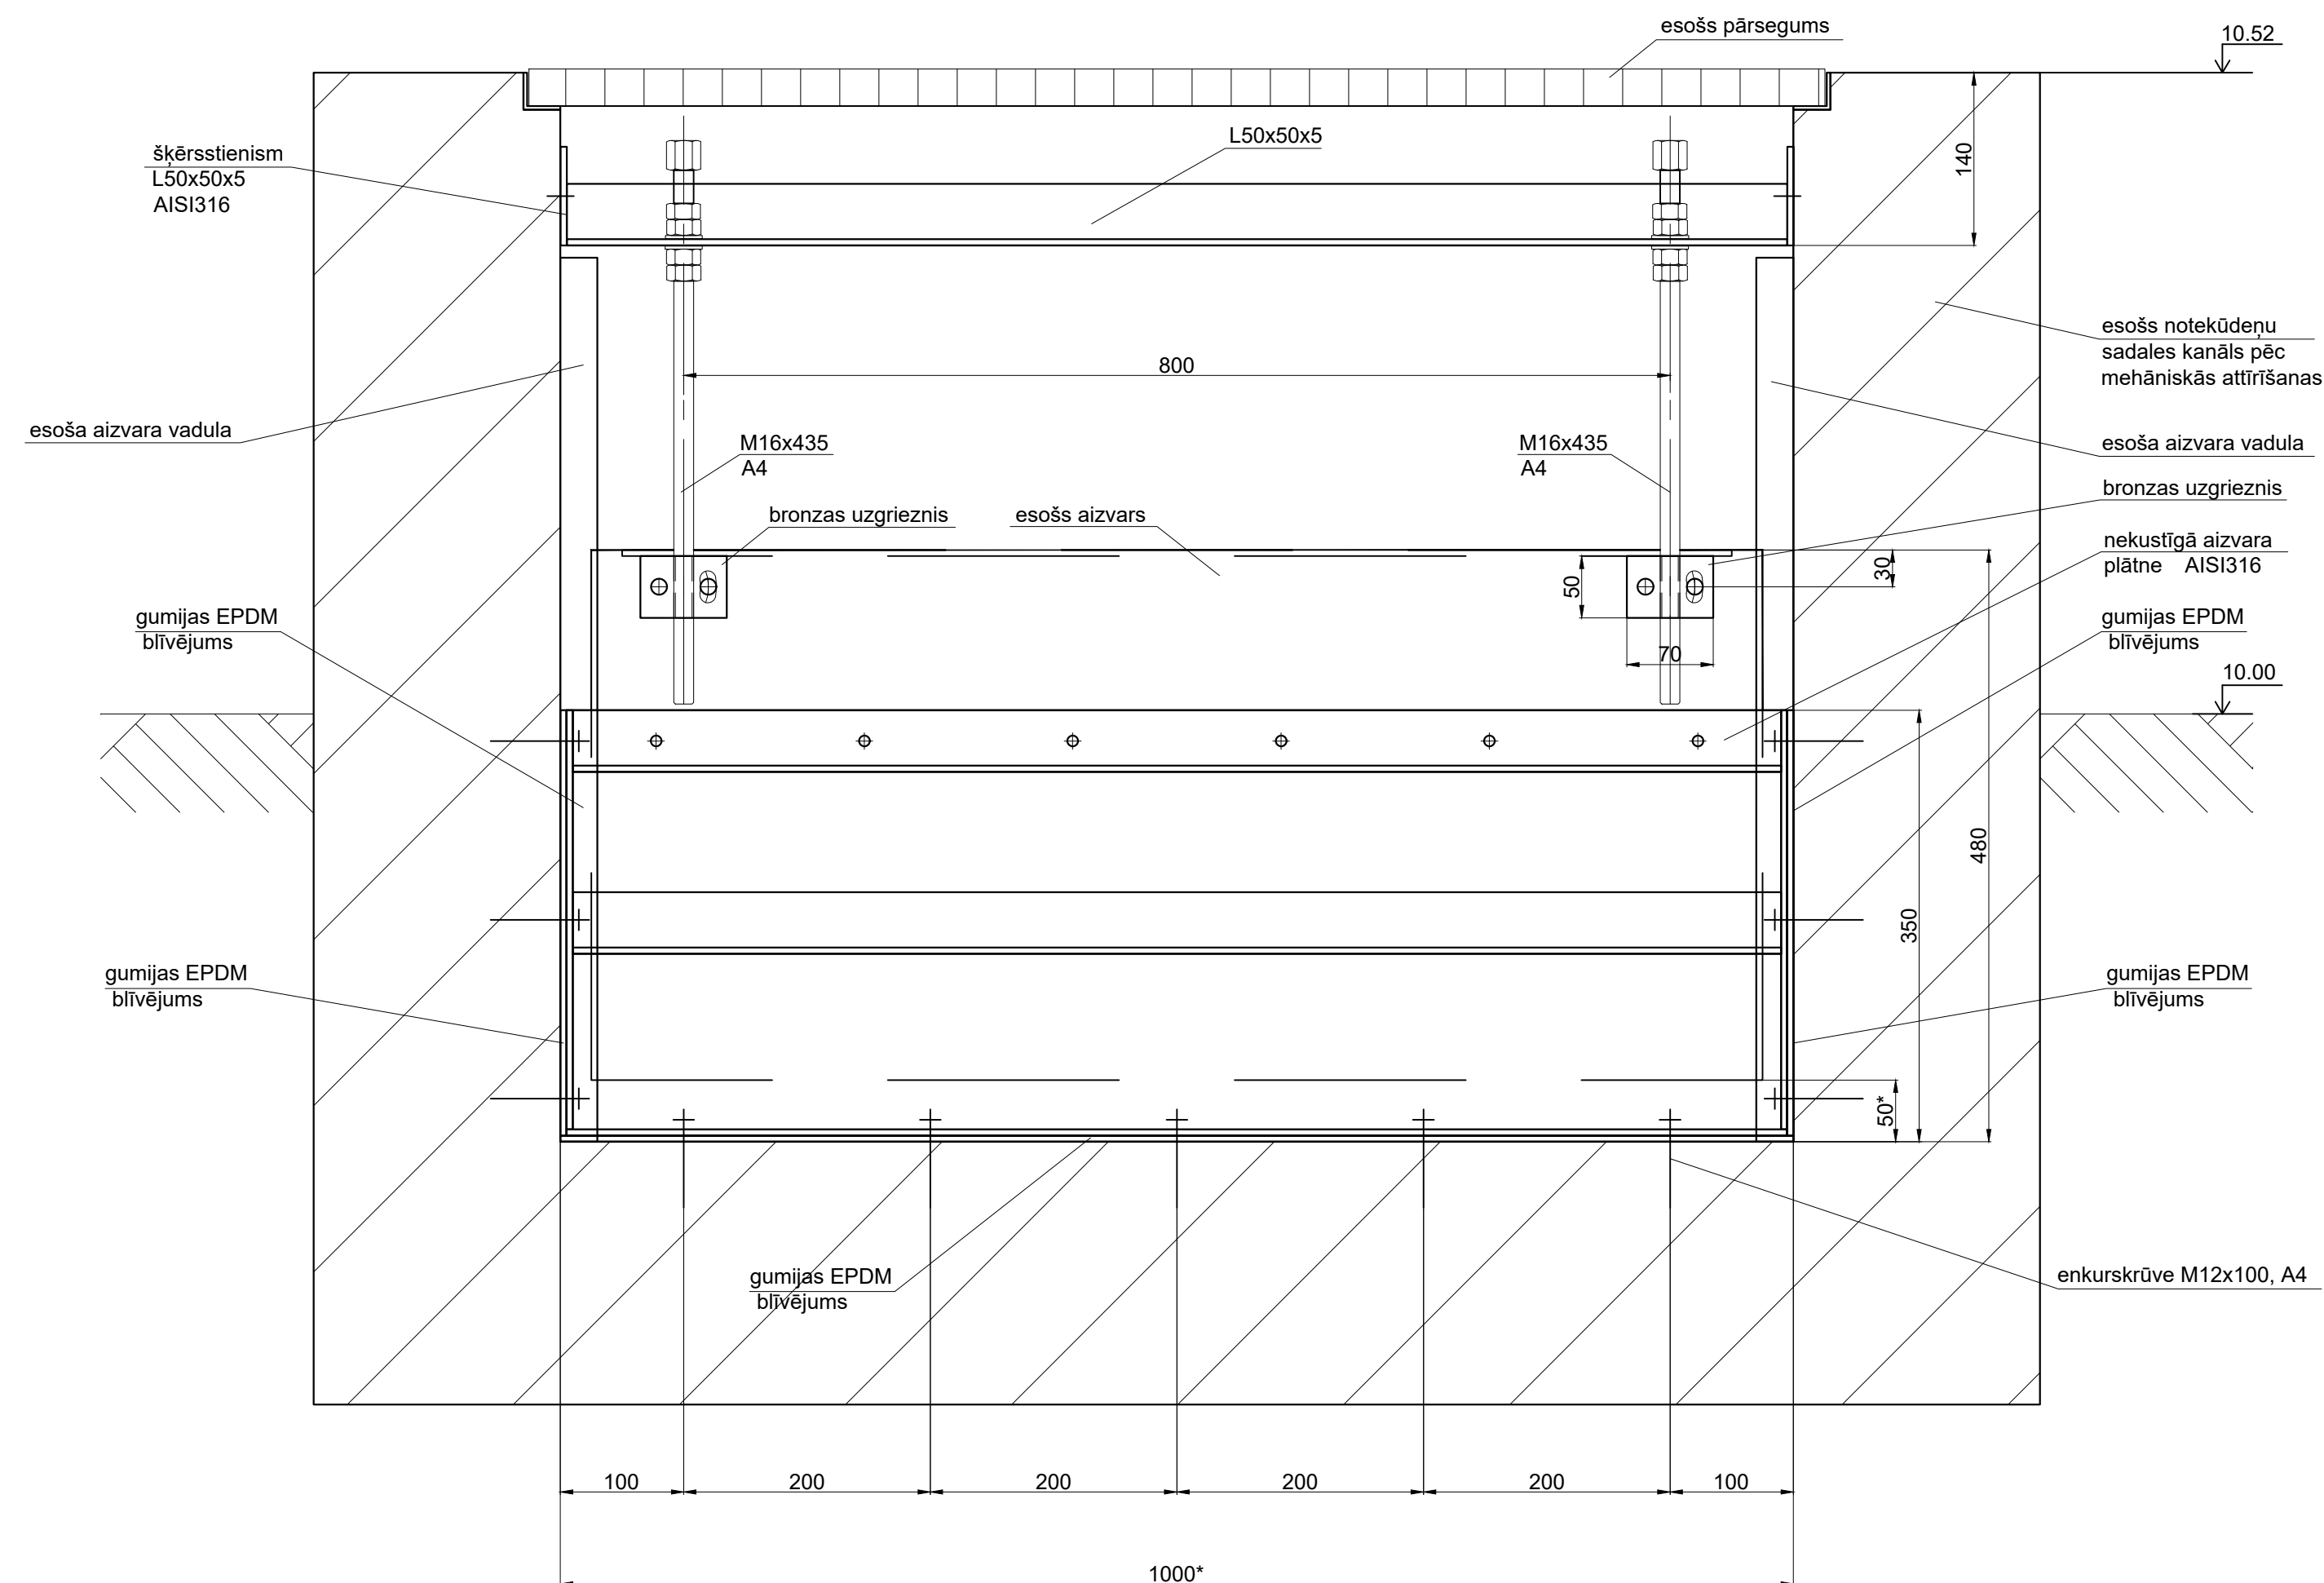

# VIRSSKATS

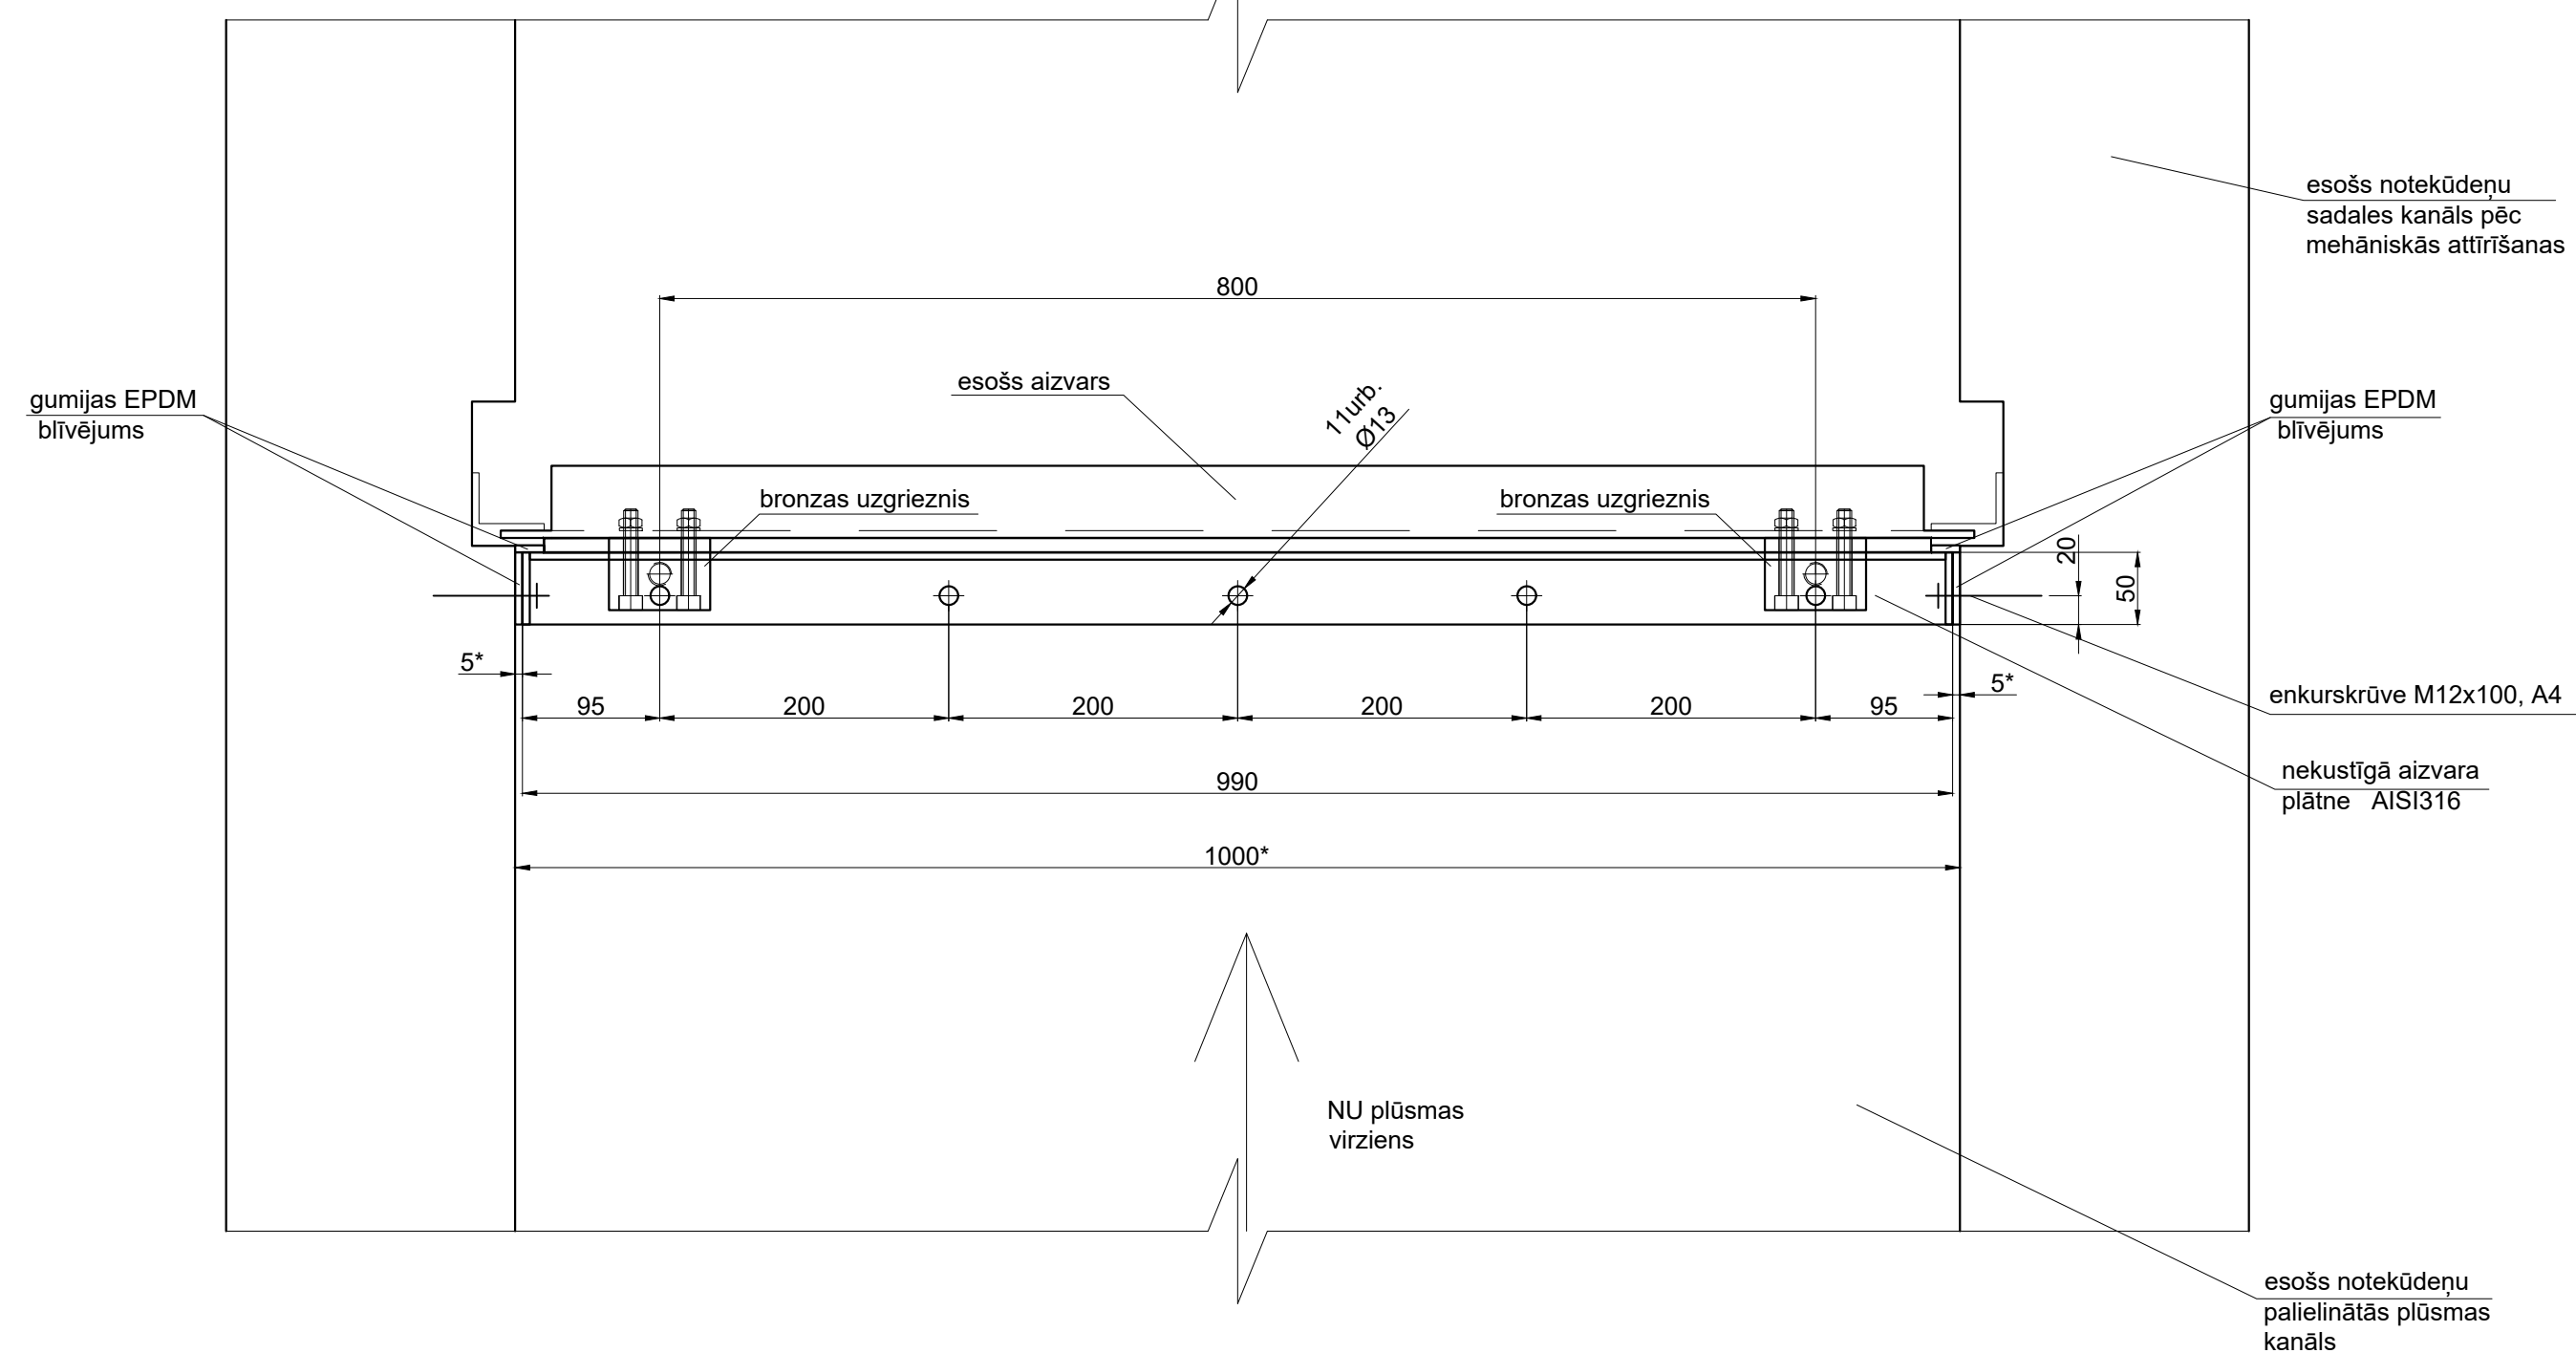

# SĀNSKATS

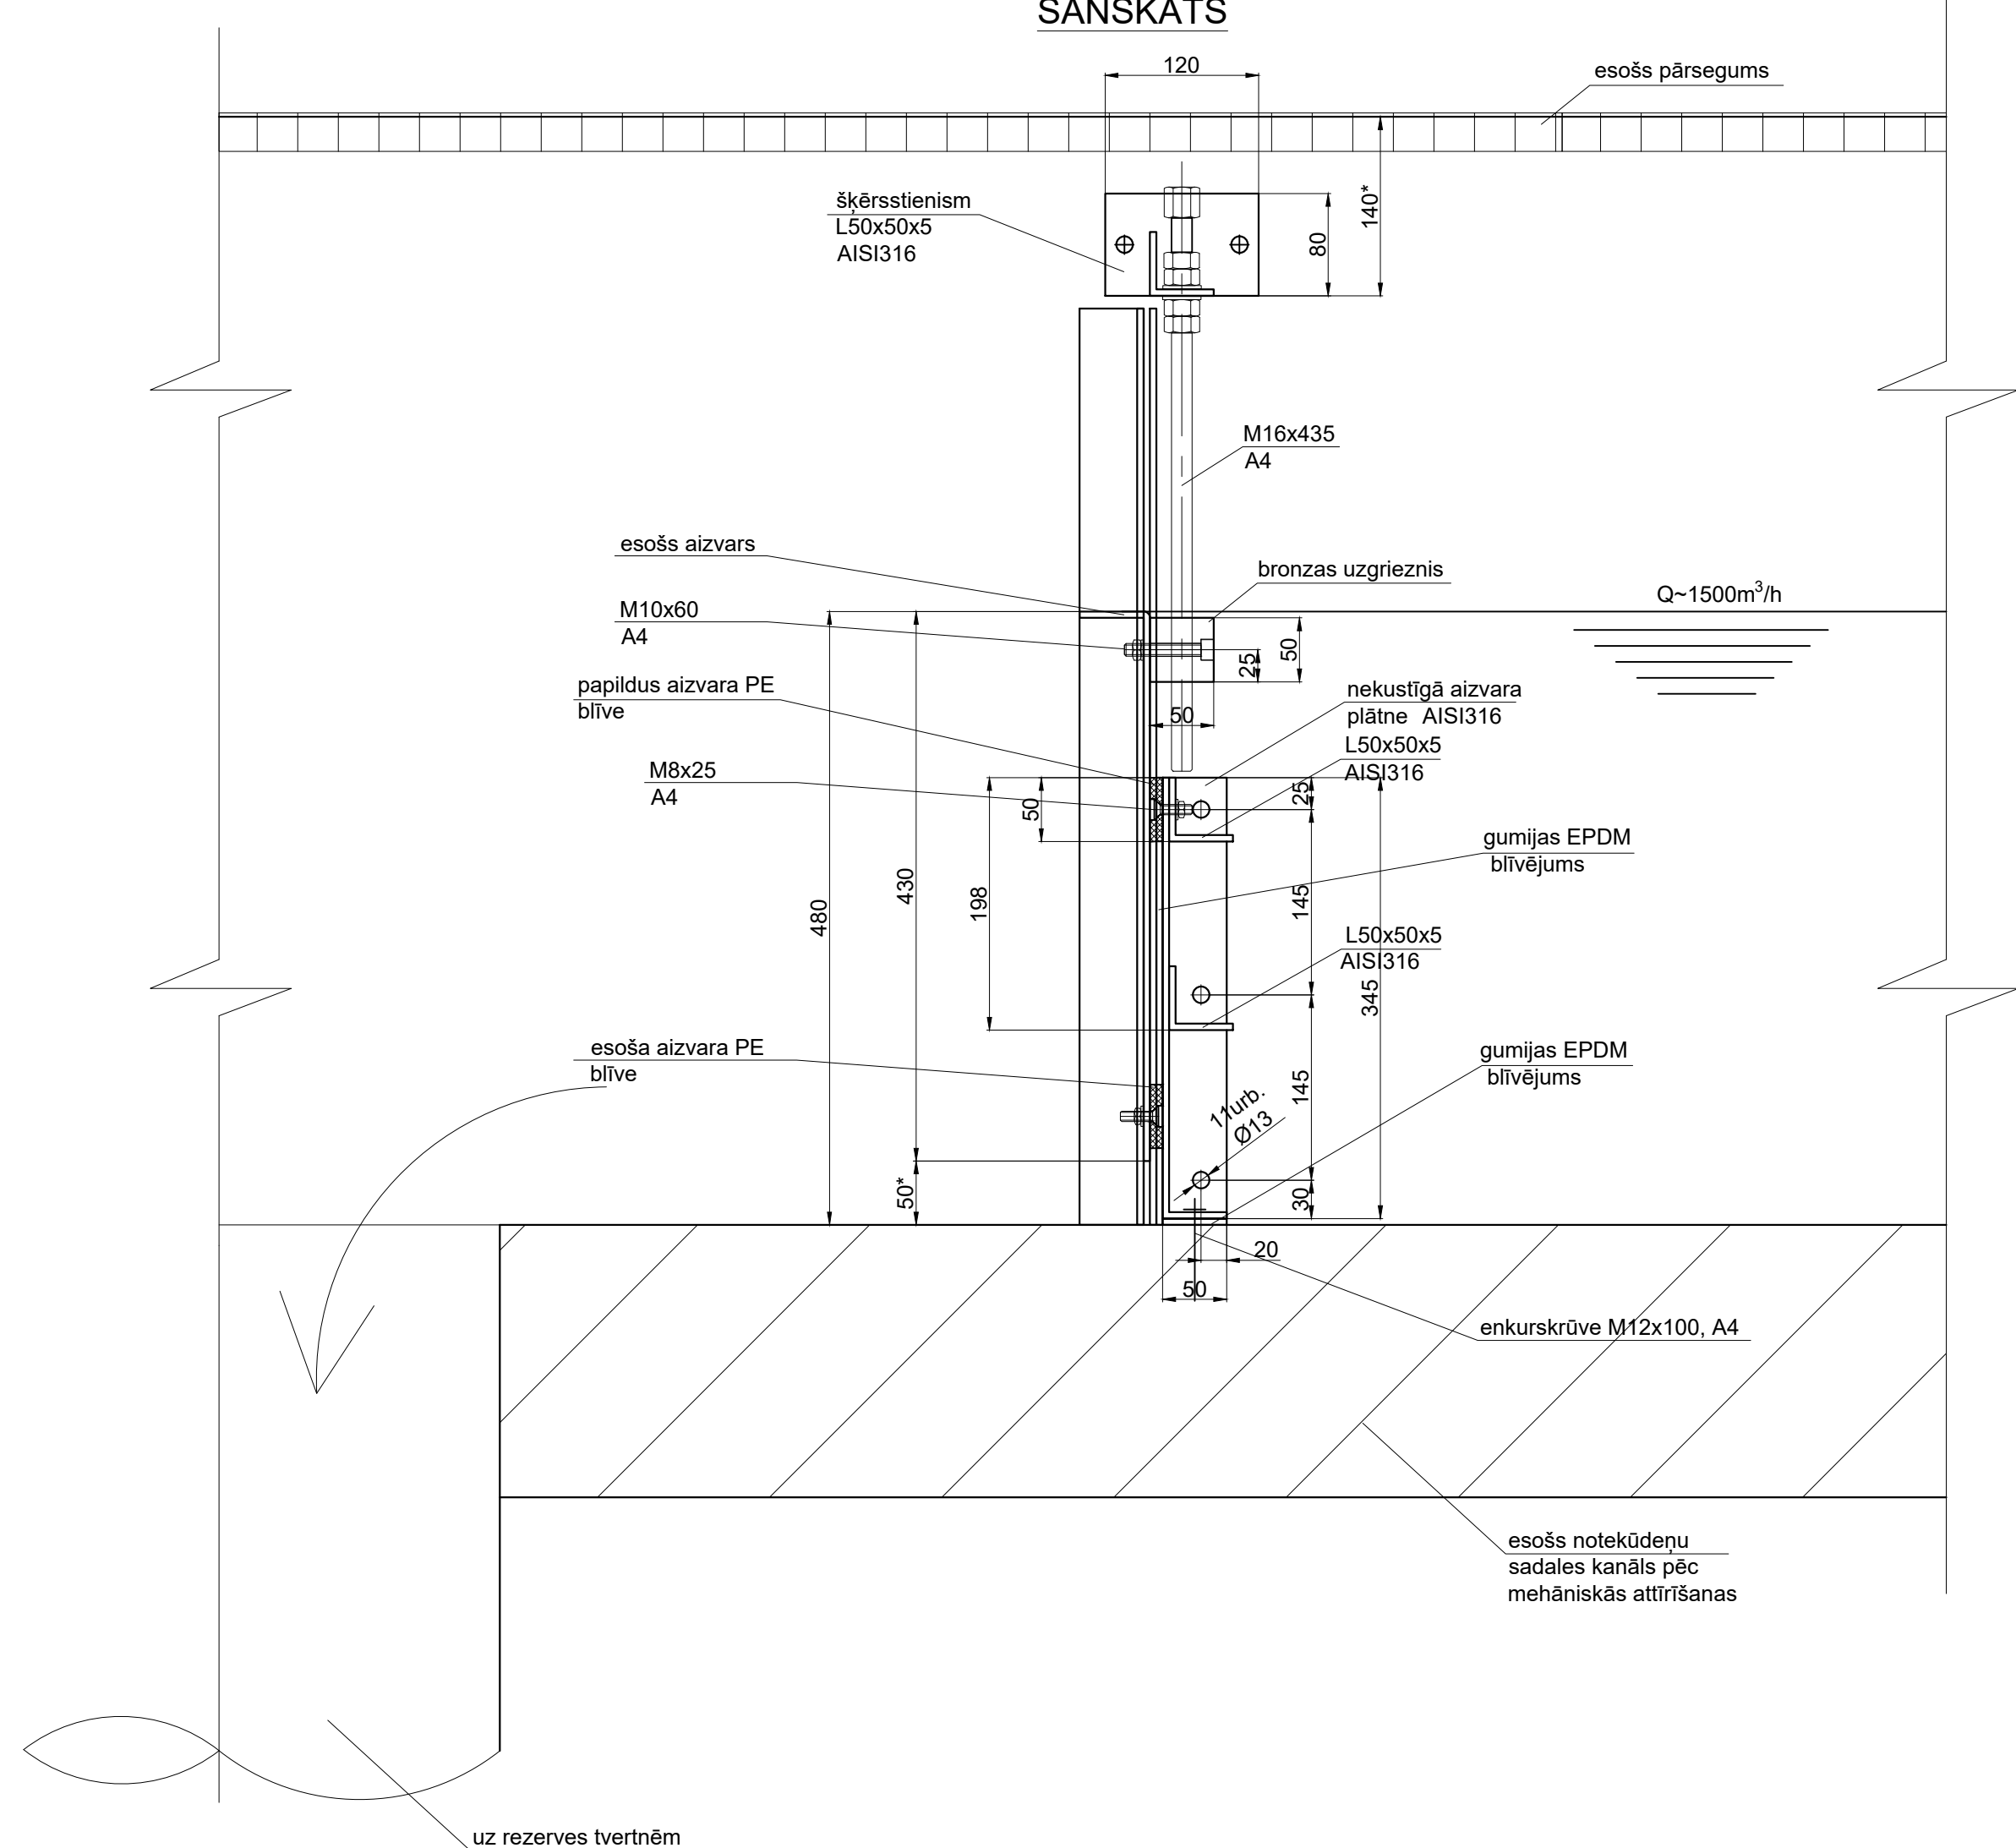

## PIEZĪME

\* precizēt saskaņā ar ieplūdes kanāla izmēriem

Izmējas	Datums	Apraksts			
Pasūtītājs:		<b>Pasvaldības SIA „Līepijas ūdens”</b> Reģ. Nr. 42130000897 Adrese: K.Valdemāra iela 12, Līepija, LV-3401, Latvija. Tālrunis: 63 423 417. <a href="mailto:E-pasts@llepigas-uvers.lv">E-pasts:llepigas-uvers.lv</a>			
LĪGUMS Nr.LU25.07/8					
Arlidzibas projekts:		<b>SIA "LAKALIME"</b> Reģ.Nr.-400337690 Adrese:- Dzirnieku iela 26, Mānape, Mikstava ielā, LV - 1617. Tālrs.: +37162745.E-pasta lakalime@lakalime.lv.			
Bk.dalas projektētajs:		<b>"KONSTRUKTORIKS"</b> Reg.No-400332459 Bokornamata reģistrācijasNr.-4700-R Blazmaņa iela 2040, Rīga, LV-1011 +371 2514646; jansons@konstruktoriks.lv			
Būvobjekta nosaukums:	Libaus ieda 33, Liepija, LV-3414				
ARERACIJAS SISTEMAS TVERTNU PADEAVES CAURULVADU PÄRBUVEI LIBIESIU IEJA 33, LIEPIAJA					
Rasējuma nosaukums:	Pailinātās noteikumu padeves plüsmas reguljöjäs aizvars.				
1.projekta kārte.					
Amats	Paraksts	Üzvards		Datums	
Buvprojekta vad.		Jurits Seigavilcs Dziļš 13052	30.12.2025		
Buvproj. dalas vad.		Siergens Steins Dziļš 13049	30.12.2025		
Rasēja		Oskars Meiräns	30.12.2025		
Failsa nosaukums	MÉROGS	STADIJA	TARKA	LAPA	
Nr.LU25.07/8	1:5	BP	MPN	3	