


ORGANIZĀCIJA	KOMUNIKĀCIJA	PARAKSTS	DATUMS	UZVĀRDS	PIEZĪMES
A/S "Sadales tīkls"	Elektrolīnijas	PARAKSTS	17.01.2026.	Nikolajs Zeļeņščikovs	P-149675-Saskaņojums.edoc
AS "Gaso"	Dabaszāze	PARAKSTS	19.01.2026.	Gatis Gulbis	PN-393872 26-2-1_341_19.01.2026
SIA "Tet"	Sakaru līnijas	PARAKSTS	19.01.2026.	Oļegs Samssonovs	Nr.202600327
SIA "Liepājas enerģija"	Siltumtīkli	PARAKSTS	19.01.2026.	Renāte Trinīte	
SIA "Liepājas ūdens"	Ūdensvads kanalizācija	PARAKSTS	17.01.2026.	Ž. Uškure-Barče	
SIA "Elektrons"	TV, internets	PARAKSTS	20.01.2026.	Egils Bergmanis	
SIA "Ostkom"	TV, internets	PARAKSTS	23.01.2026.	Jānis Patmalnieks	036_26.edoc
LPPI "Komunālā pārvalde"	Ielu apgaismojums	PARAKSTS	16.01.2026.	Mārtiņš Zalonskis	



17000010001

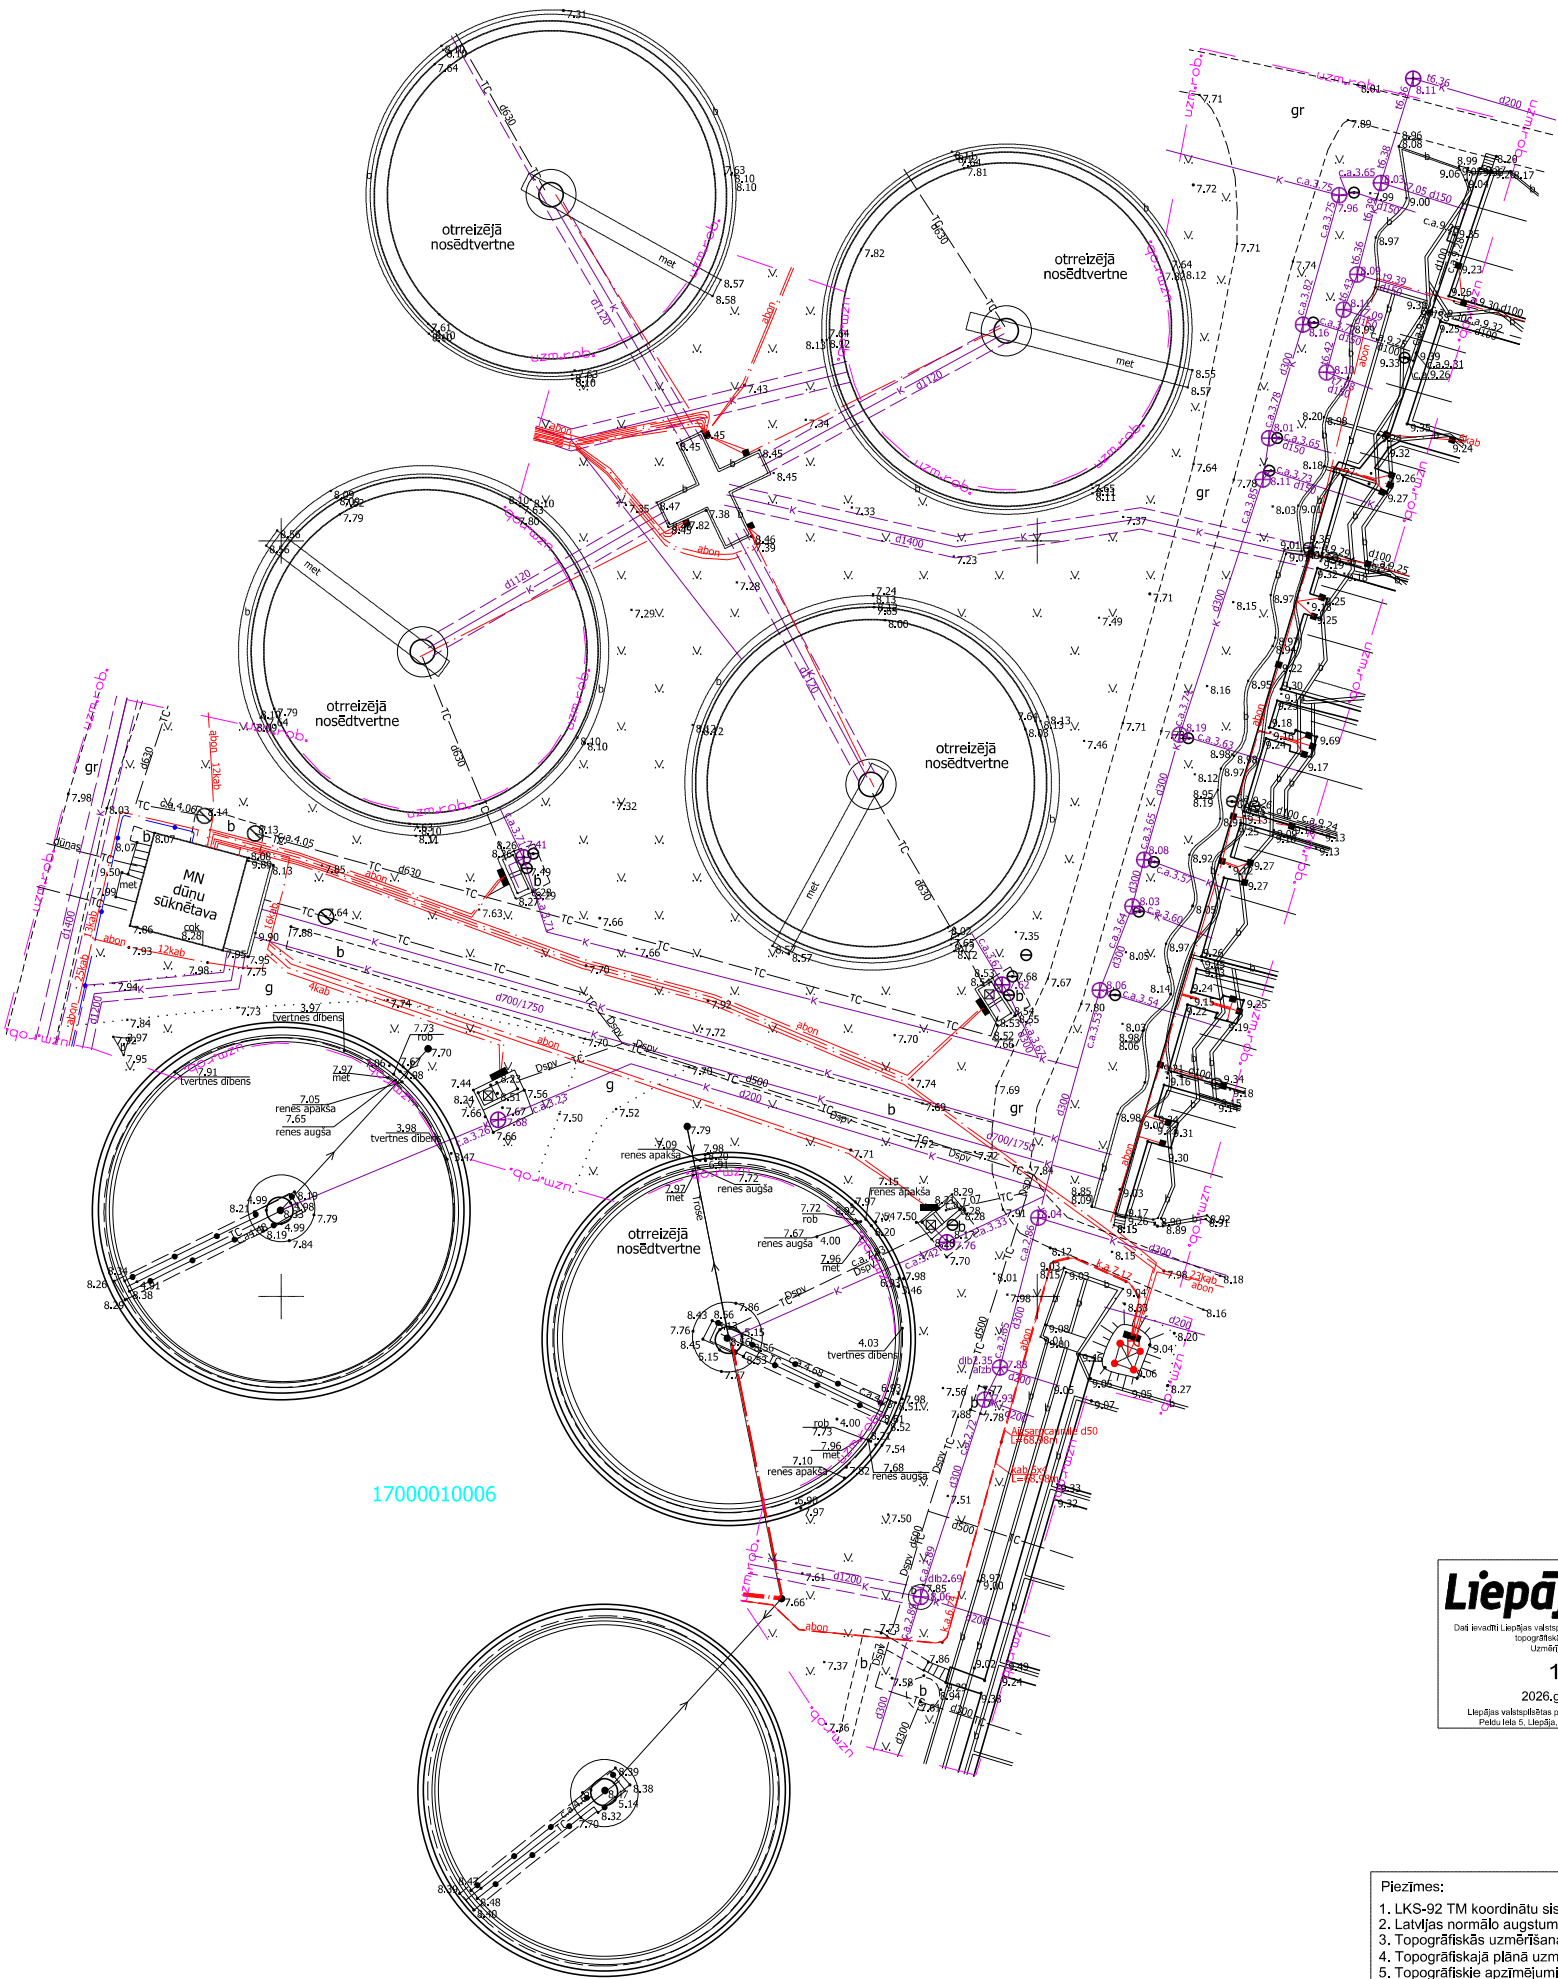

X=276650
Y=317150

17000010006

Liepāja Būvvalde

Dati ievadīti Liepājas valstspilsētas pašvaldības augstas detaļas izstrādājumā
topogrāfiskās informācijas datubāzē.
Uzmērījums reģistrēts ar Nr.

11456

2026.gada 26.janvārī.

Liepājas valstspilsētas pašvaldības tiesību Liepājas būvvalde
Pasts: Iela 6, Liepāja, LV-5401, e-pasts: topogr@liepaja.lv

- Piezīmes:
1. LKS-92 TM koordinātu sistēma, mēroga koef. 0.999997;
 2. Latvijas normālo augstumu sistēma (LAS-2000.5);
 3. Topogrāfiskās uzmērīšanas lauku darbi veikti 14.01.2026.;
 4. Topogrāfiskajā plānā uzmērīta teritorija 0.45 ha platībā;
 5. Topogrāfiskie apzīmējumi ir attēloti atbilstoši MK noteikumu Nr.281 1.pielikumam;
 6. Nekustamā īpašuma kadastra kartes dati uz 16.12.2025. Dati iegūti portālā www.kadastrs.lv (4439102.edoc)
 7. Izmantotie atbalsta punkti: (iegūti ar GPS, izmantojot LATPOS korekcijas)
- 1112 x=276603.290 y=317097.371 h=7.948

2223 x=276582.935 y=317174.546 h=8.006

3334 x=276488.187 y=317034.609 h=9.628
- * datumu skatīt laika zīmoga

METRUM

SIA "METRUM", Liepājas birojs
Reģ. nr. LV40003388748
Graudu iela 27/29, Liepāja
LV-3401, Tālrs. 6343428424
e-pasts: liepaja@metrum.lv
www.metrum.lv

SIA METRUM Liepājas biroja vadītājs Ģirts Jākobsons
Sert. mērnieks Uldis Karulis sertifikāts Nr. CC0079
Sert. mērnieka palīgs: I. Jurjāne

SIA "Liepājas birojs" 003388748 /29, Liepāja 6343428424 @metrum.lv	Pasūtījuma nosaukums:		LĒbiešu iela 33	
	Administratīvā teritorija:		Liepājas pilsēta	
	Pasūtītājs:			SIA "Liepājas ūdens"
	e-paraksts	Topogrāfiskais plāns	Pasūtījuma ID 34-26-00002-2	
e-paraksts	Lapas 1			
	Mērogs 1:500	Lapa 1		