




SKATS A-A

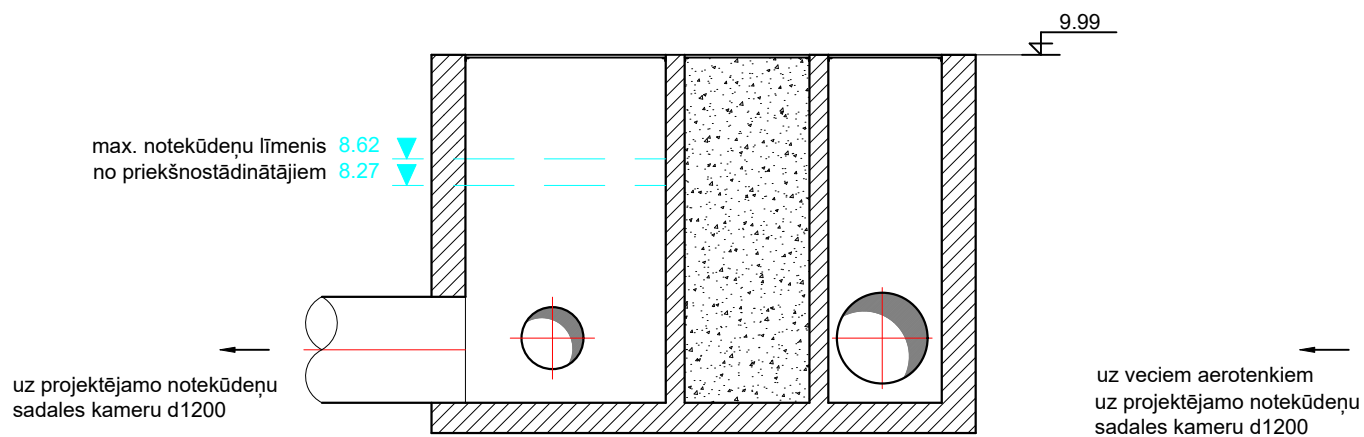

SKATS B-B

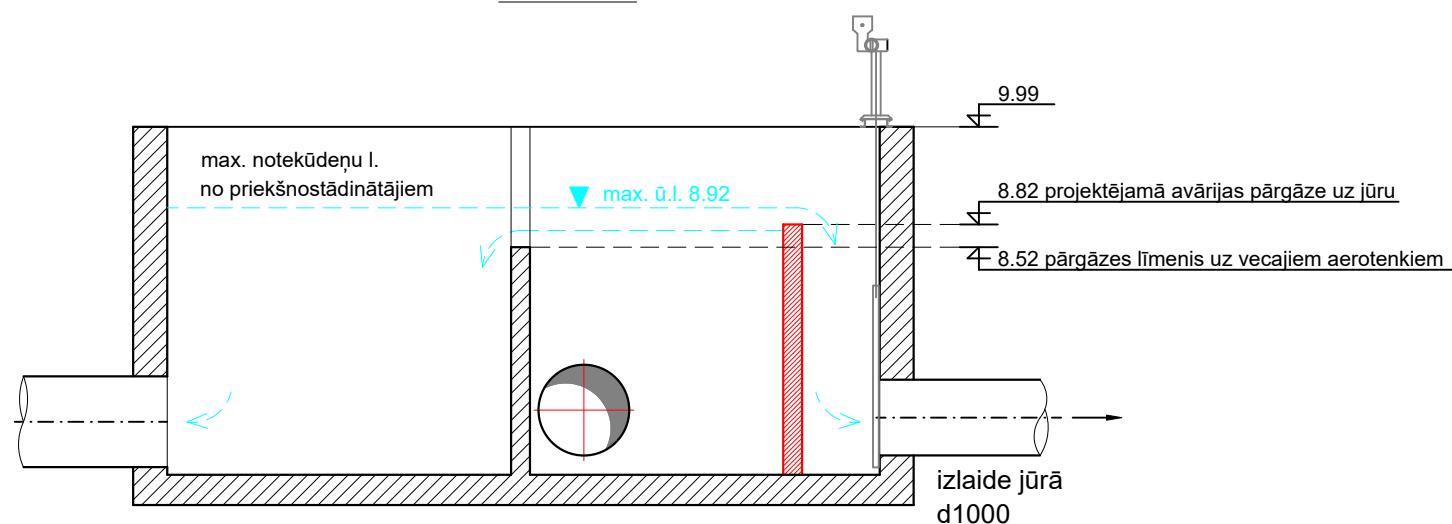

PLĀNS

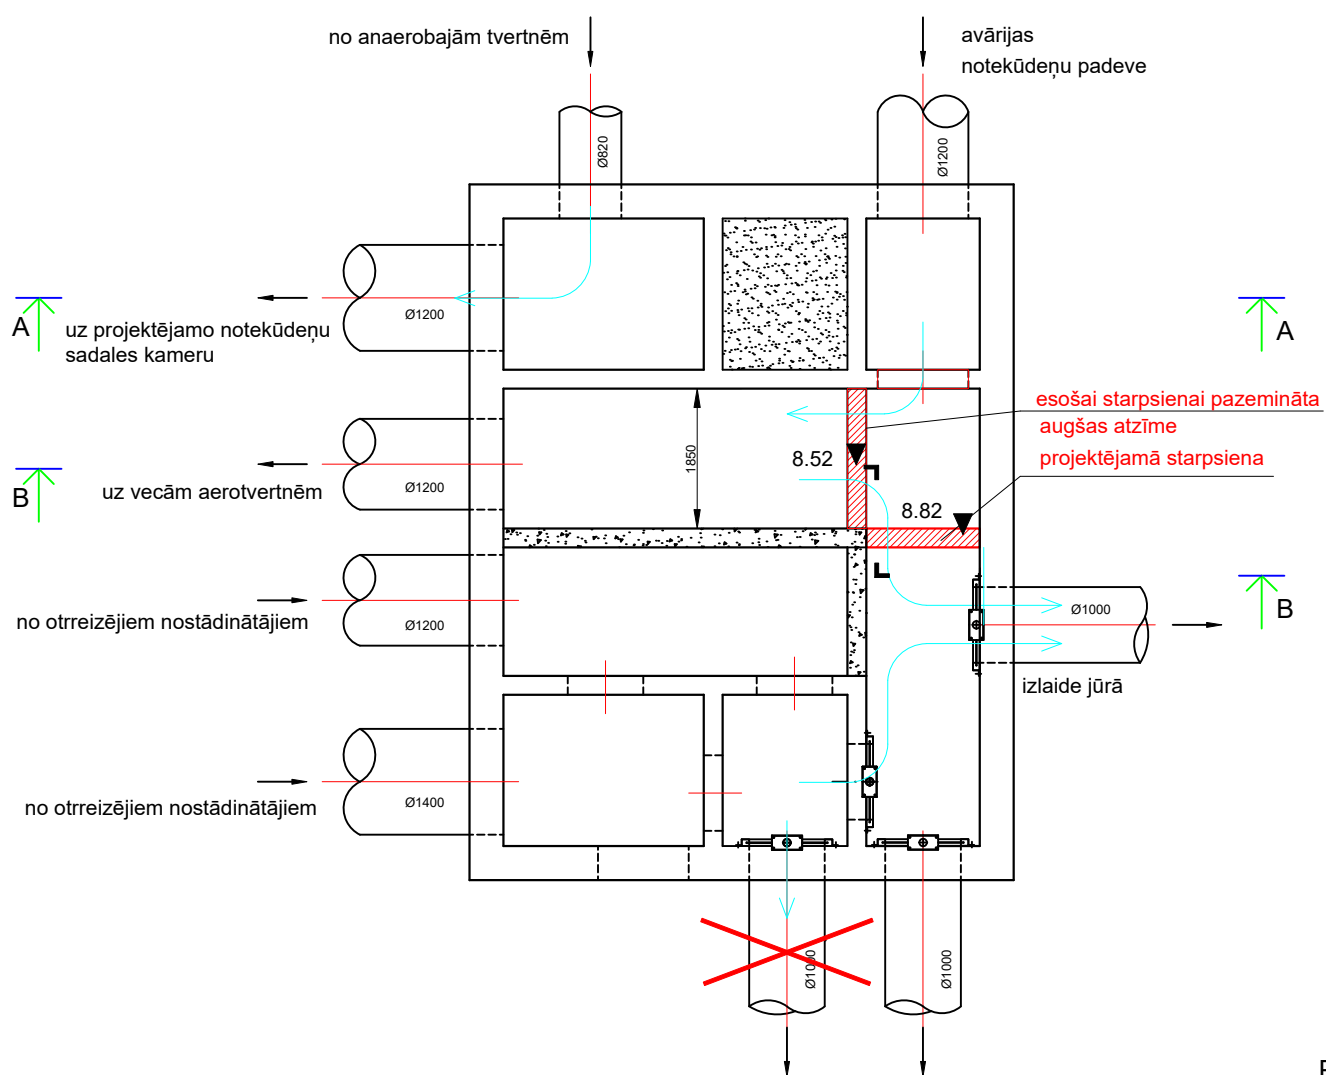

PIEZĪMES:

Skatīt kopā ar saistītiem rasējumiem BK sadaļā

Izmaiņas	Datums	Apraksts		
Pasūtītājs:		<div></div> <div>Pašvaldības SIA „Liepājas ūdens” Reģ. Nr. 42103000897 Adrese: K.Valdemāra iela 12, Liepāja, LV-3401, Latvija, Tālr.: 63 423 417, E-pasts:lu@liepajas-udens.lv</div>		
LĪGUMS Nr.LU25.07/8				
Atbildīgais projektētājs:		<div></div> <div>SIA "LAKALME" Reģ. Nr. 40003379590 Adrese: Dzirnīku iela 26, Mārupe, Mārupes nov., LV – 2167, Tālr.: 67892745,E-pasts:lakalme@lakalme.lv</div>		
BK daļas projektētājs:		<div></div> <div>SIA "KONSTRUKTORIKS" Reģ. Nr. 40003852459 Būvkomersanta reģistrācijas Nr. 4700-R Blaumaņa iela 38/40, Rīga, LV-1011 +371 25149649; birojs@konstruktoriks.lv</div>		
Būvobjekta nosaukums:		Libiešu ielā 33, Liepāja, LV-3414		
AERĀCIJAS SISTĒMAS TVERTŅU PADEVES CAURUĻVADU PĀRBŪVEI LĪBIEŠU IELĀ 33, LIEPĀJĀ				
Rasējuma nosaukums: ESOŠA ATTĪRĪTO NOTEKŪDEŅU IZLAIDES KAMERA. STARPSIENAS IZBŪVE. 1. PROJEKTA KĀRTA.				
Amats	Paraksts	Uzvārds		Datums
Būvprojekta vad.		Jurijs Šepovalovs <small>Sert.Nr. 3-00225</small>		30.01.2026
Būvproj. daļas vad.		Jurijs Šepovalovs <small>Sert.Nr. 3-00225</small>		30.01.2026
Rasēja		Oskars Meirāns		30.01.2026
Faila nosaukums Nr.LU25.07/8		MĒROGS 1:100	STADIJA BP	MARKA TN LAPA 1